


# О С Н О В А Н А П Р В К А Т

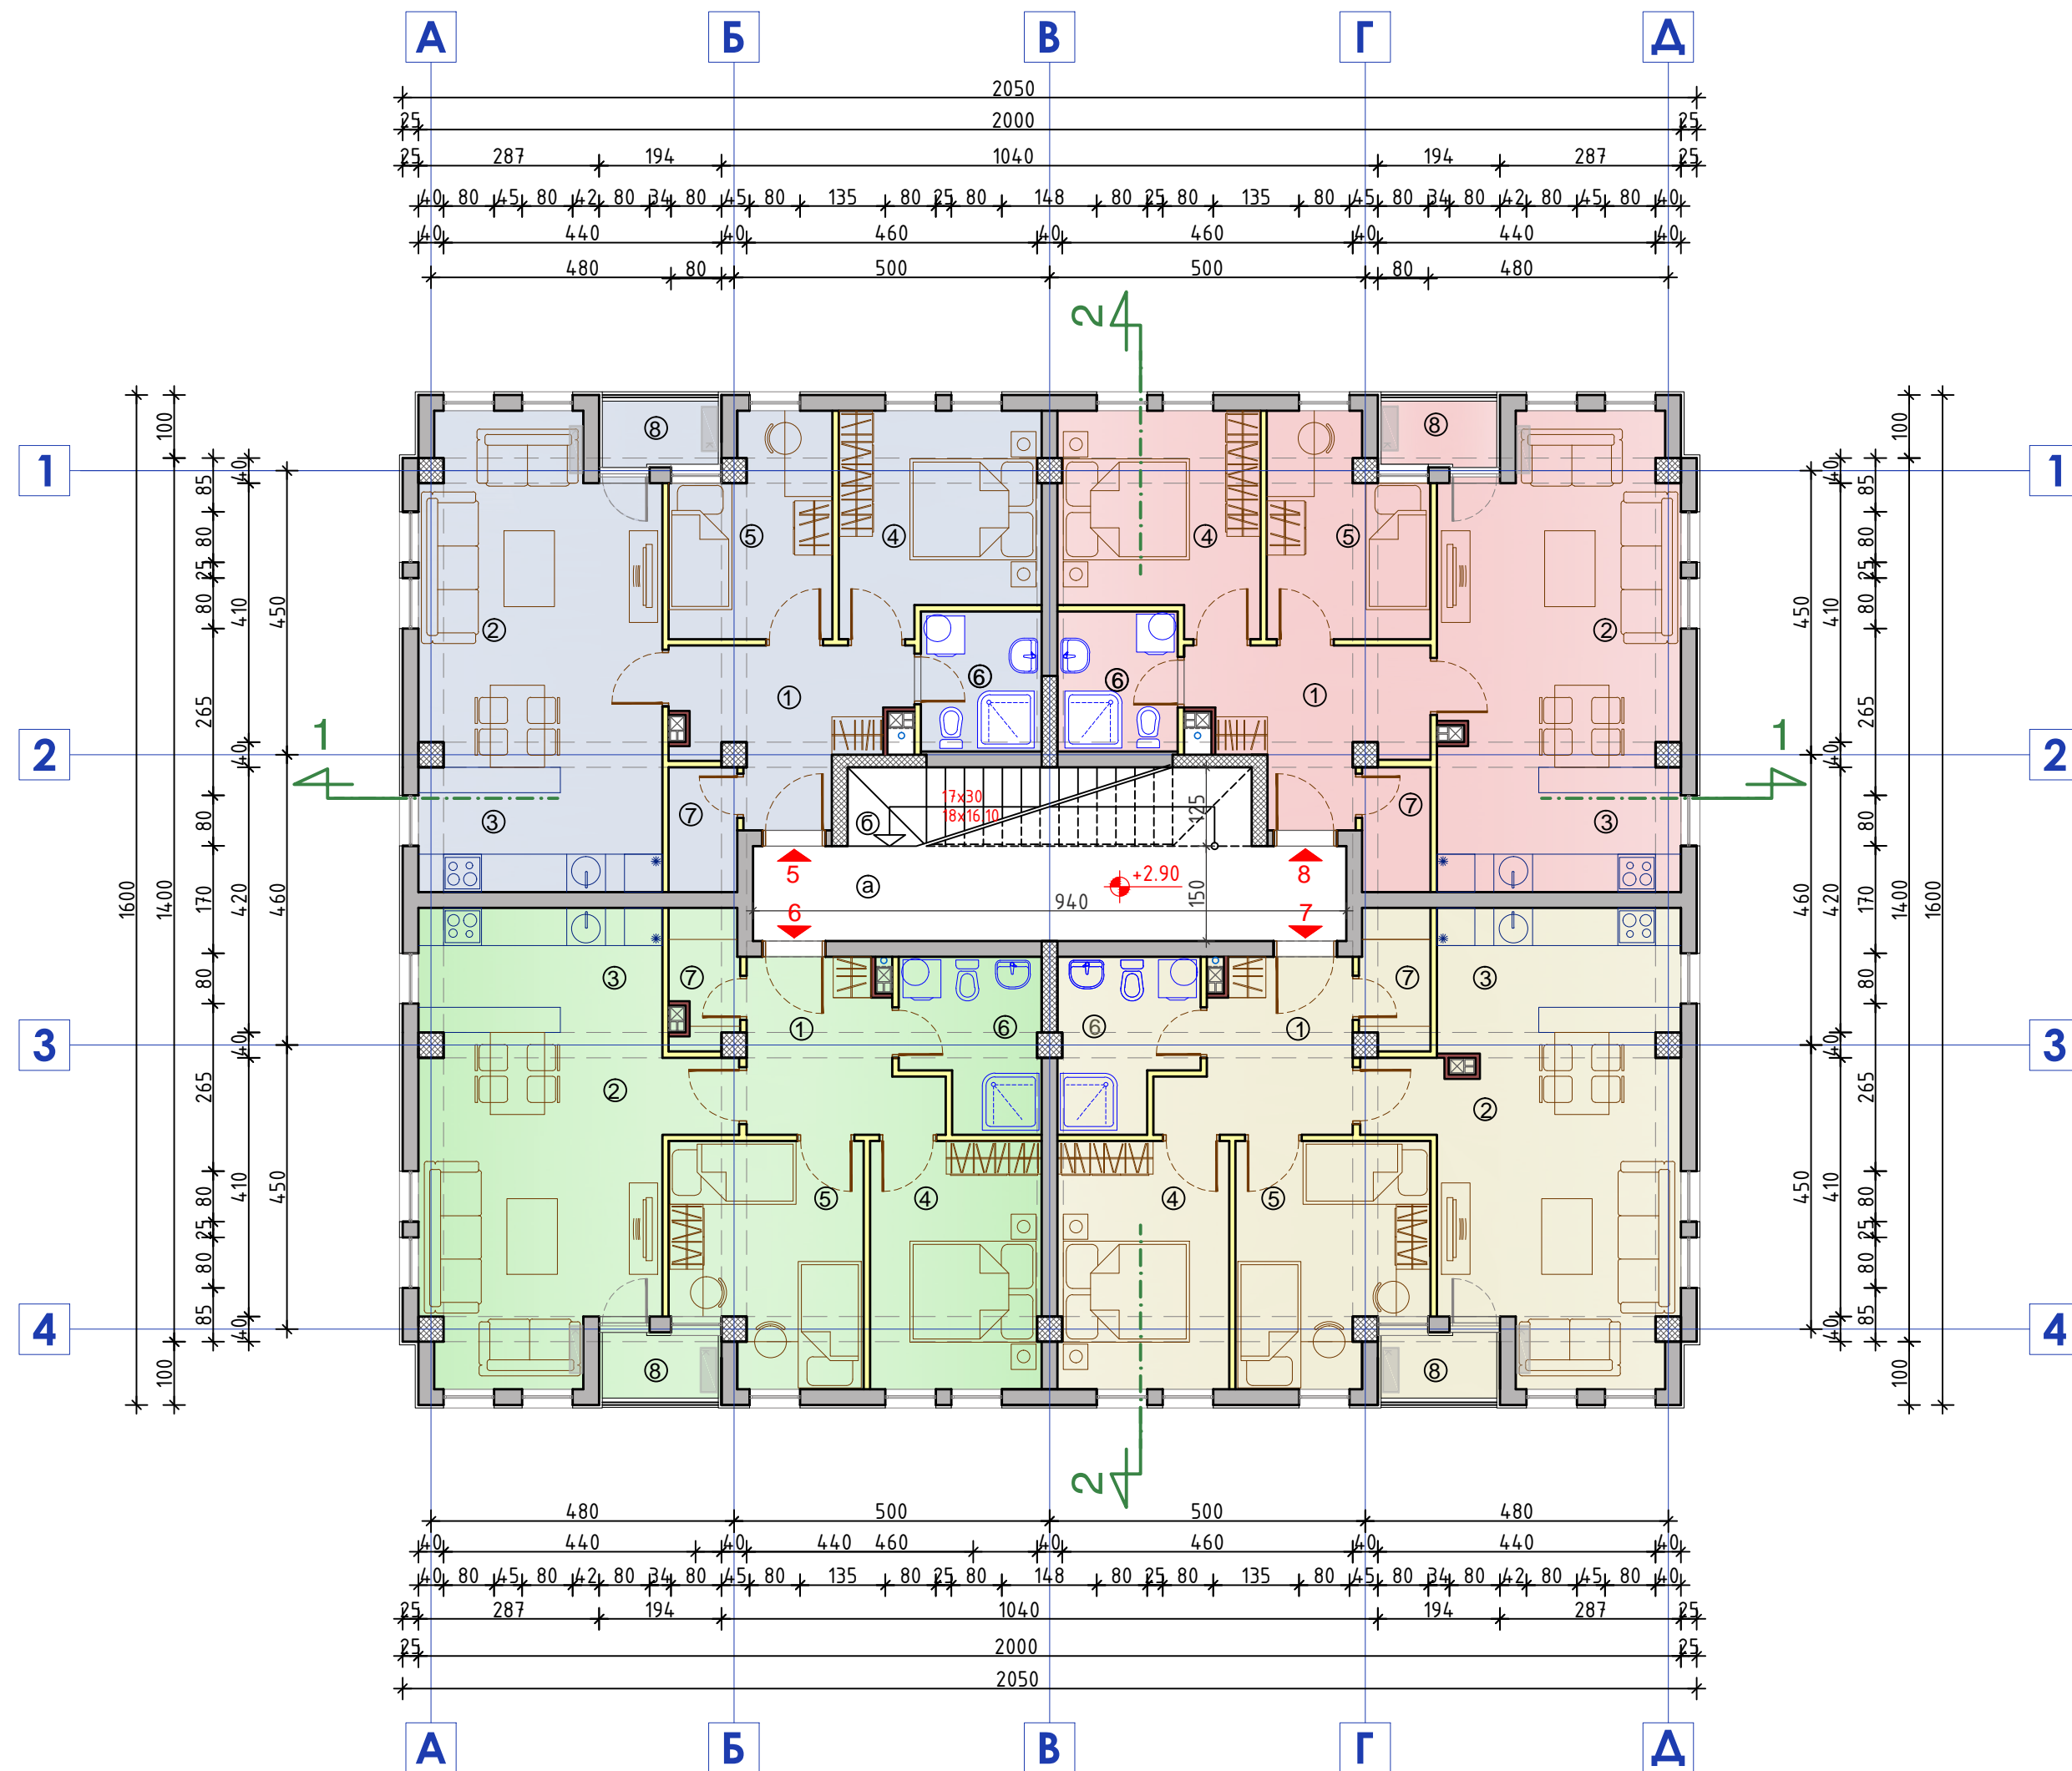

## ПРВ КАТ +2.90

### СТАН БР. 5

1	ХОДНИК	8.20
2	ДНЕВНА СОБА СО ТРПЕЗАРИЈА	20.00
3	КУЈНА	7.70
4	СПАЛНА СОБА	10.50
5	ДЕТСКА СОБА	8.00
6	БАЊА	4.25
7	ОСТАВА	2.05

станбена површ. без тераса **ВКУПНО НЕТО М²** 60.70

8 ТЕРАСА 2.10

станбена површ. со тераса **ВКУПНО НЕТО М²** 62.80

### СТАН БР. 6

1	ХОДНИК	7.50
2	ДНЕВНА СОБА СО ТРПЕЗАРИЈА	21.50
3	КУЈНА	7.65
4	СПАЛНА СОБА	10.65
5	ДЕТСКА СОБА	10.85
6	БАЊА	5.50
7	ОСТАВА	2.25

станбена површ. без тераса **ВКУПНО НЕТО М²** 65.90

8 ТЕРАСА 2.10

станбена површ. со тераса **ВКУПНО НЕТО М²** 68.00

### СТАН БР. 7

1	ХОДНИК	7.50
2	ДНЕВНА СОБА СО ТРПЕЗАРИЈА	21.30
3	КУЈНА	7.65
4	СПАЛНА СОБА	10.65
5	ДЕТСКА СОБА	10.85
6	БАЊА	5.50
7	ОСТАВА	2.45

станбена површ. без тераса **ВКУПНО НЕТО М²** 65.90

8 ТЕРАСА 2.10

станбена површ. со тераса **ВКУПНО НЕТО М²** 68.00

## СТАН БР. 8

1	ХОДНИК	8.40
2	ДНЕВНА СОБА СО ТРПЕЗАРИЈА	19.80
3	КУЈНА	7.70
4	СПАЛНА СОБА	10.50
5	ДЕТСКА СОБА	8.00
6	БАЊА	4.25
7	ОСТАВА	2.05

станбена површ. без тераса **ВКУПНО НЕТО М²** 60.70

8 ТЕРАСА 2.10

станбена површ. со тераса **ВКУПНО НЕТО М²** 62.80

## ЗАЕДНИЧКИ ПРОСТОРИИ

а	ХОДНИК	15.10
б	СКАЛИ	8.00

заеднички простории **ВКУПНО НЕТО М²** 23.10

станбена површ. без тераса **ВКУПНО НЕТО М²** 253.20

тераси површина **ВКУПНО НЕТО М²** 8.40

станбена површ. со тераса **ВКУПНО НЕТО М²** 261.60

заеднички простории **ВКУПНО НЕТО М²** 23.10

површина кат 1 **ВКУПНО НЕТО М²** 284.70

површина кат 1 **ВКУПНО БРУТО М²** 327.00

**ТАГОРА**

друштво за производство, промет, услуги, проектирање и изградба. ДОО експорт-импорт, Скопје  
ул. Франце Прешерн 231; 1000 Скопје; Р. Македонија; тел. +389 2 55 11 952; e-mail: tagora@tagora.mk; web: www.tagora.mk

ЛОКАЦИЈА: ул. МВ Камено Брдо бб; населба ТУНЕЛ 2; КО Велес; КП 17617/17; Велес	СТАТУС: <b>- ОСНОВЕН ПРОЕКТ -</b>	ФАЗА: <b>A</b> АРХИТЕКТУРА
ИНВЕСТИТОР: ХАБИТАТ МАКЕДОНИЈА ул. Никола Паранунов ББ; Комплекс Макотекс 1 кат; 1000 Скопје; info@habitat.org.mk	ОБЈЕКТ: <b>СТАНБЕН ОБЈЕКТ</b>	
ГРАДБА - НАМЕНА: <b>A1- СТАНБЕНА КУЌА</b>	ПРОЕКТАНТ: Љубица Будимовска - Динева д.и.а. овластување - Б. 1.0292	
ЛИЦЕНЦА: <b>П. 176/ Б</b>	ПРОЕКТАНТ: Дејан Паскалов д.и.а. овластување - Б. 1.0622	
РАЗМЕРНИК: 0 1м 2м 5м ТЕХ. Бр. <b>01-2017/П</b> ДАТУМ: <b>февруари-2017</b> РАЗМЕР: <b>1:100</b>	СОРАБОТНИК: Благој Даскалов д.и.а. Јорданка Саздовска д.и.а. Лина Димитровска д.и.а.	
<b>ОСНОВА НА ПРВ КАТ</b>		<b>05</b>

Објектот е спонзиран од ТАГОРА. Не е дозволено копирање, скенирање или нитување од било кој вид без претходна писмена дозвола од сопственикот на проектот.